

AS PER MASTER PLAN / SECTOR PLAN
 मस्टर विकास योजना 2011 के अनुसार नू-उपयोग
 मुरवटो की निर्माण विधायी :-

अवधारणा = टापरसामिक

- 1 पूर्ण आविर्तन निर्मित मुरवट :- B = 37
 - 2 चार दिशांनी निर्मित मुरवट :- CW = 13
 - 3 खानसी मुरवट V = 20
- कुल मुरवट :- 70

प्रस्तावित के अनुसार योजना का नू-उपयोग व तकमिती विवेक्षण

क्रमांक	नू-उपयोग	क्षेत्रफल (वर्ग मीटर)	प्रकृत	दिएखणी
1	अवधारणा	15737.49	50-48%	" "
2	चारदशाधिक	-	-	-
3	खानसी	11221.82	40-27%	-
4	सुनिधा-खैर	906.66	3-25%	-
कुल		27865.97	100%	-

योजना का अंके गेज सर्वेक्षण एवं मस्टर विकास योजना 2011 की हदो व नू-उपयोग एवं क्षेत्रफल द्वारा से सम्बन्धित पूर्ण जॉनकर विधायी योजना मानचित्र में प्रकृत की गई है।

मस्टर विकास / मस्टर प्लान / अंतिम नू-उपयोग / हदो व क्षेत्रफल मानचित्र अनुसार (ITP/CA/18)


योजना की शुरु की नू-उपयोग, आविर्तन की हदो 30 मी की खानसी एवं अंके एवं नू-उपयोग के अनुसार से प्राप्त किया गया। योजना की पूर्ण रूप से प्रतिकार के लिए व नू-उपयोग है।

नाम
 मुरवटकर्ता
 नू-उपयोग
 नू-उपयोग
 नू-उपयोग

नू-उपयोग / नू-उपयोग की नू-उपयोग
 नू-उपयोग के अनुसार मुरवटकर्ता, नू-उपयोग

NAME OF SOCIETY: HATHADI DADI	
NAME OF SCHEME: HEERA DADIA	
ZONE NO B-8	SECTOR NO-18
SCALE 1"=500'	DRG NO.

ATP ZONE STP STP
 JAIPUR DEVELOPMENT AUTHORITY

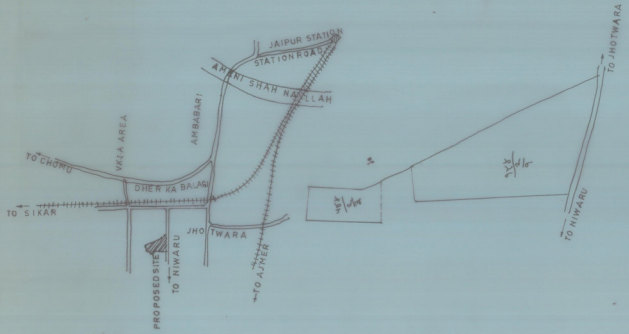

KEY PLAN



मस्टर विकास / मस्टर प्लान / अंतिम नू-उपयोग / हदो व क्षेत्रफल मानचित्र अनुसार (ITP/CA/18)